


Locaux de bureaux en R+3 : 395,60m²

vers l'Avenue Charles Buchet

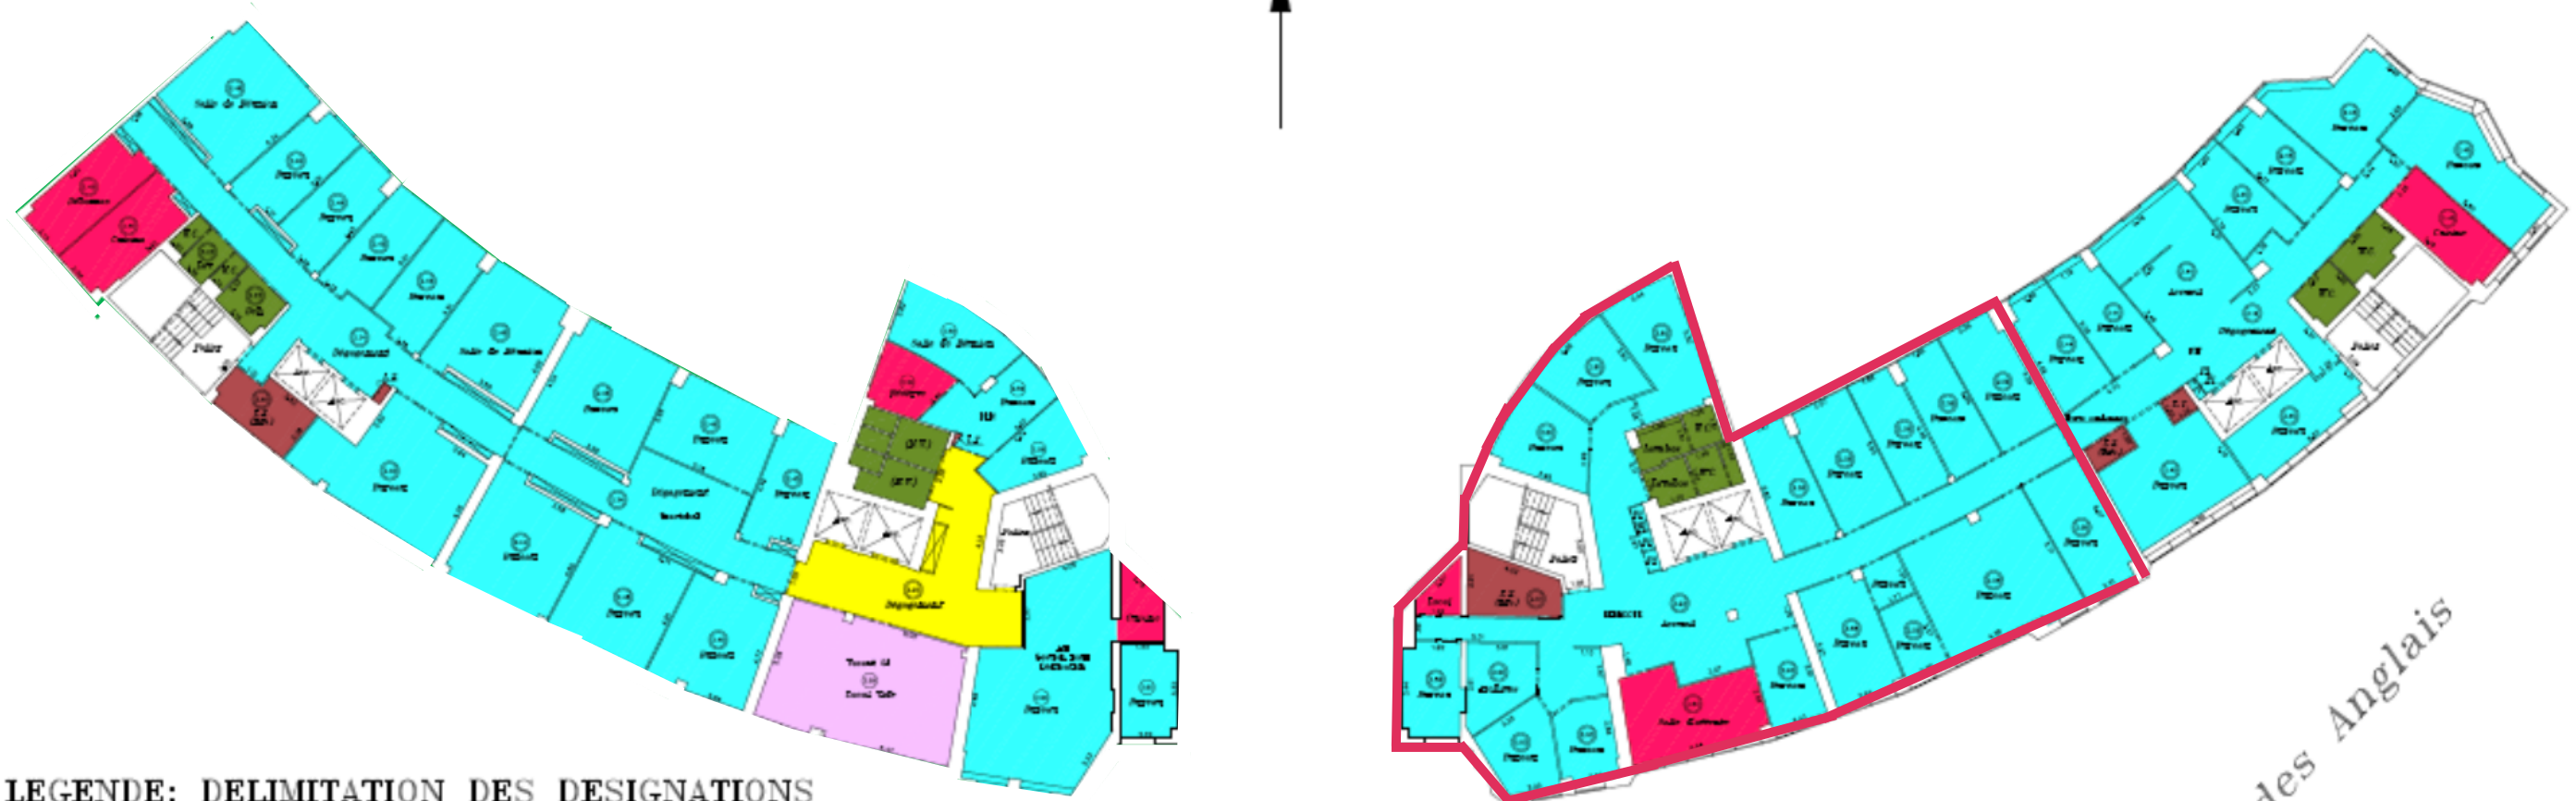

LEGENDE: DELIMITATION DES DESIGNATIONS

- SURFACES UTILES BRUTES**
- Bureaux, Archives, Salles de réunion...
 - Commerces
 - Dégagement commun
 - Placards et locaux techniques utilisateurs
 - Locaux divers
 - Locaux vides
 - Sanitaires, Vestiaires

vers la Promenade des Anglais



<p>DANIEL LEGRAND GÉOMÈTRES-EXPERTS FONCIERS</p>	Bossier	Commande	Ref Informatique	Dressé le	Echelle
	28446	97466	IN_0389	11/10/2019	-
	Adresse : 33, rue du Docteur Finlay - 75015 PARIS				
	Téléphone : 01.40.59.80.80 - Télécopie : 01.40.59.09.59 e-mail : contact@dlegrand.com				